
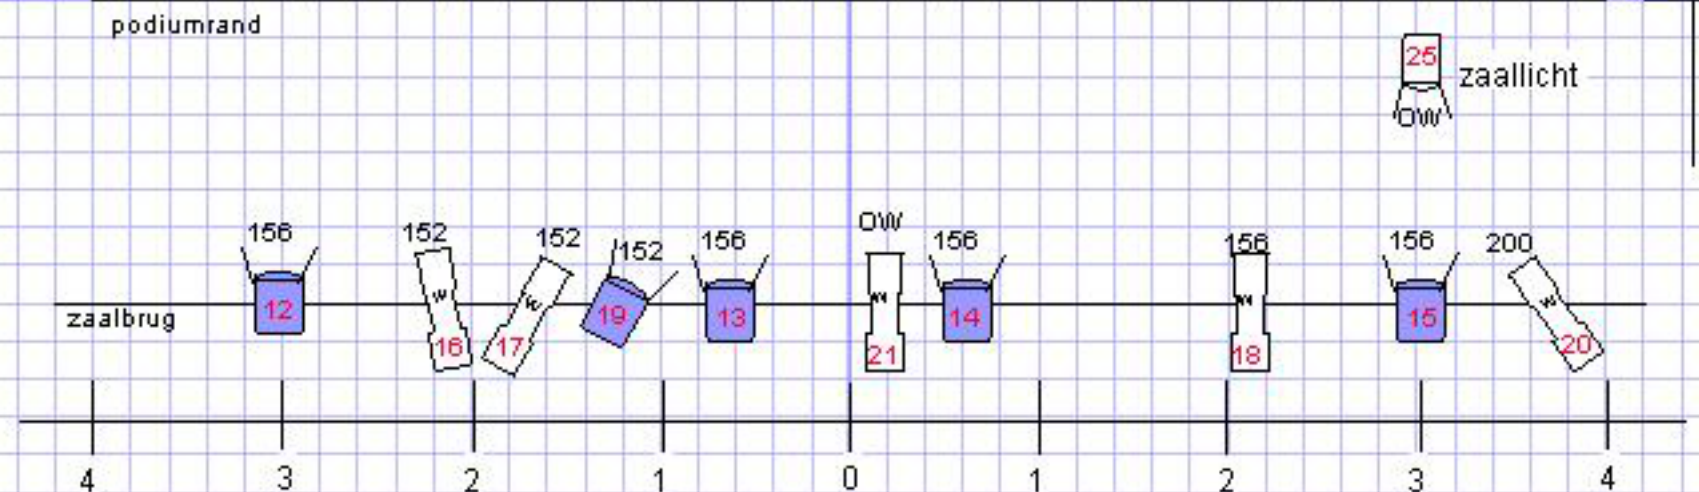


GRONDPLAN

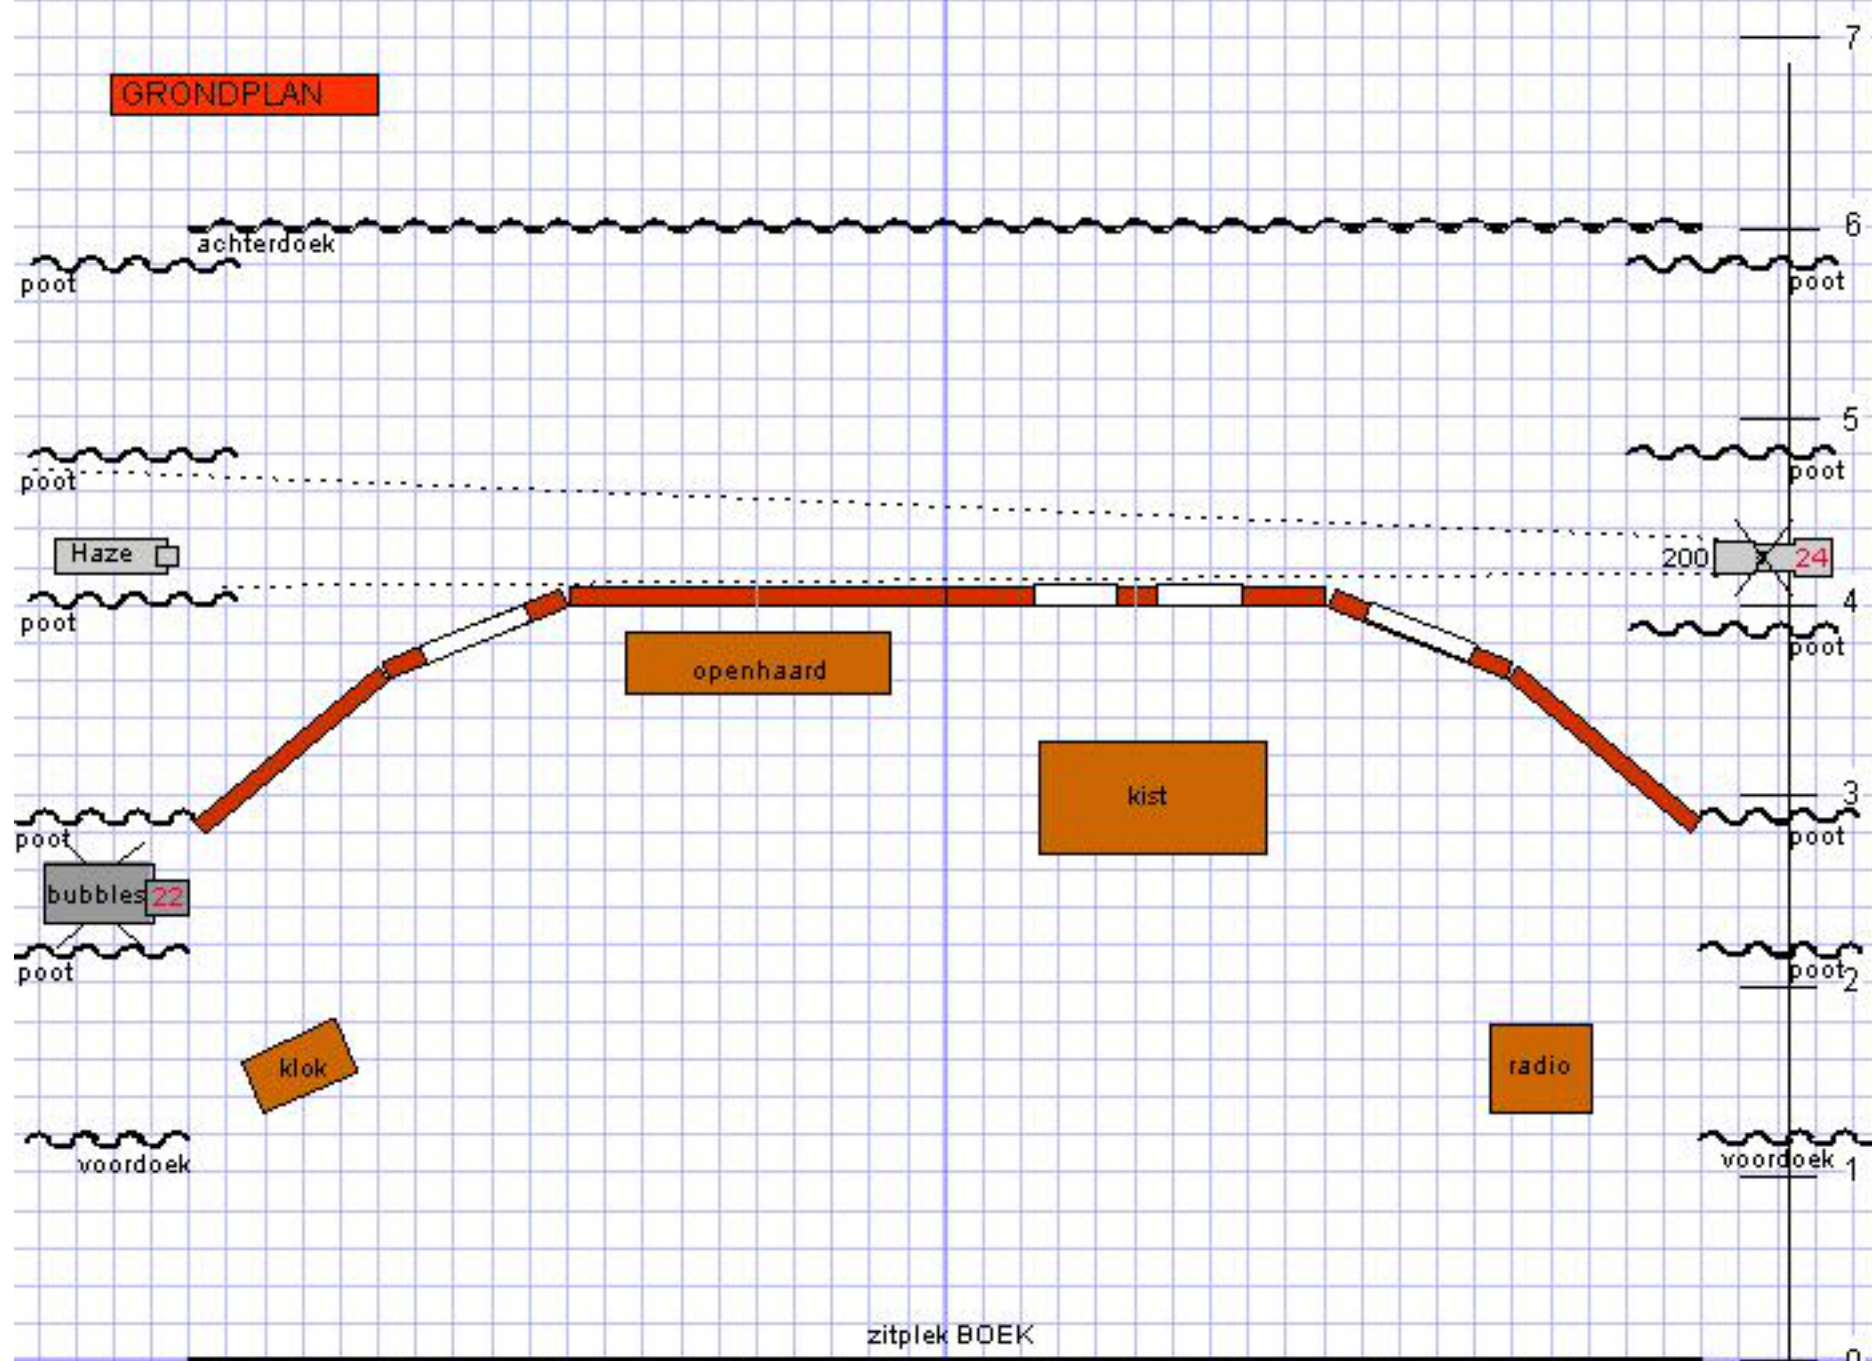

	PC 1KW met flap		PC 2KW met flap		profiel (wide)		profiel (wide) op vloerstatief		vaste spanning
--	-----------------	--	-----------------	--	----------------	--	--------------------------------	--	----------------

Lichtontwerp: Dawy Boutsen