
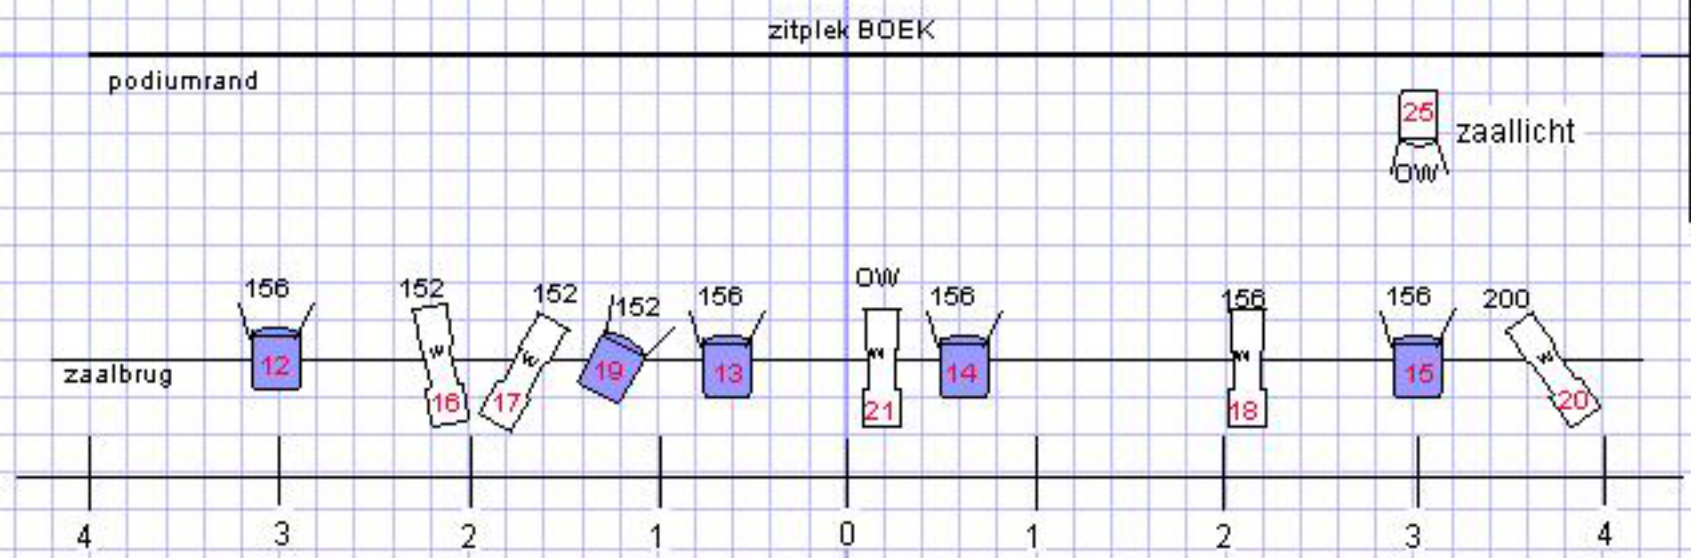


TREKKENPLAN

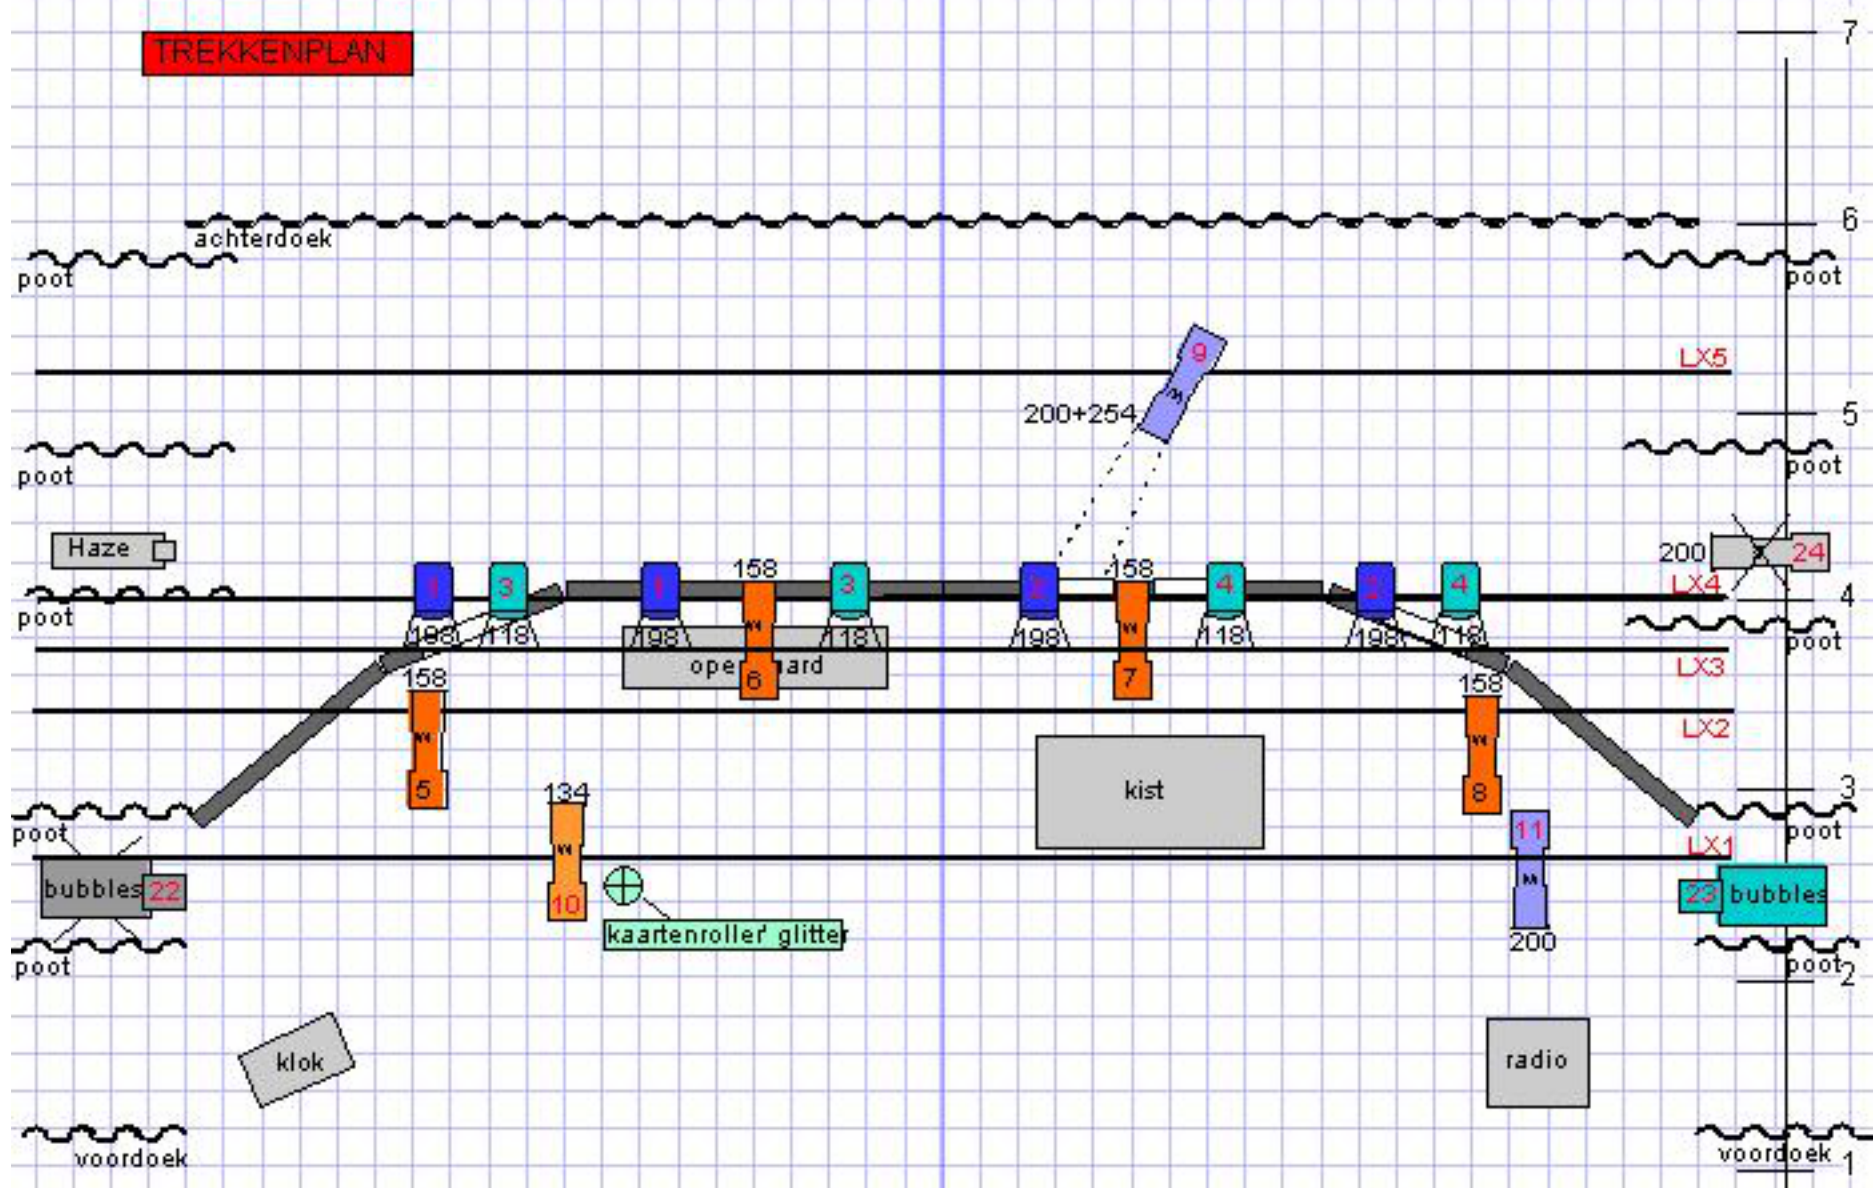

	PC 1kW met flap		PC 2kW met flap		profiel (wide)		profiel (wide) op vloerstatief		vaste spanning
--	-----------------	--	-----------------	--	----------------	--	--------------------------------	--	----------------

Lichtontwerp: Davy Boutsen